


- Straßenraum Hauptachse mit Gehwegen
- Besonders gestaltete Übergangsbereiche / Knoten
- Sonstige Straßenräume
- Städtische Plätze und Aufenthaltsflächen
- Parkierungs-Slots

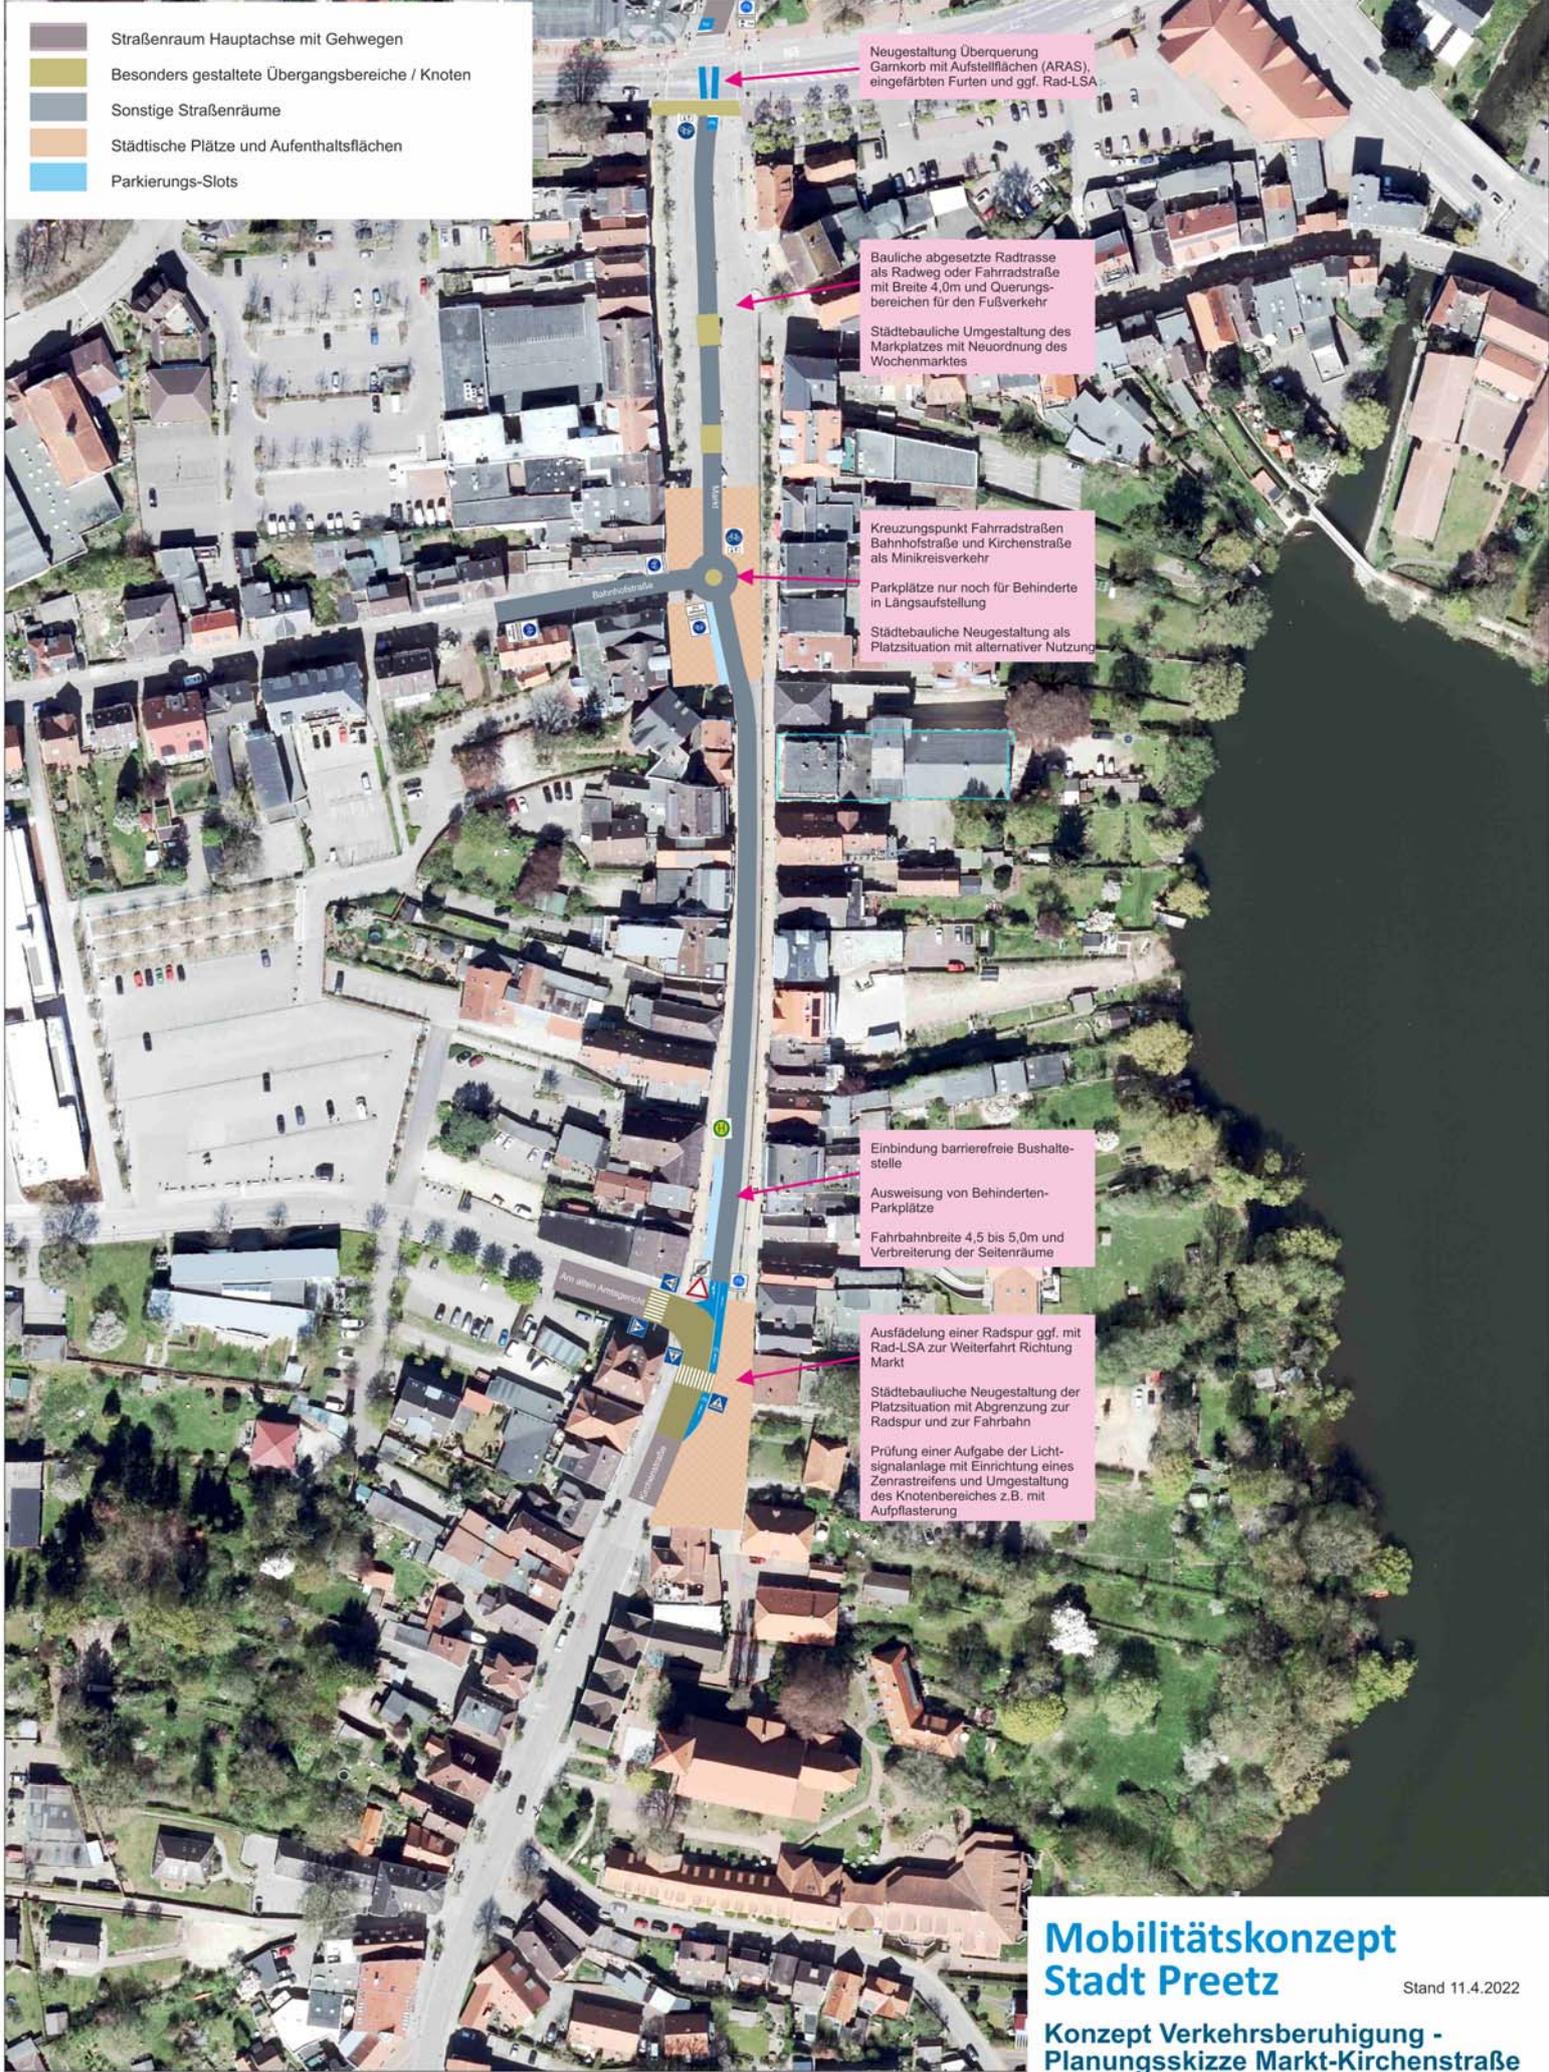

Mobilitätskonzept Stadt Preetz

Stand 11.4.2022

Konzept Verkehrsberuhigung - Planungsskizze Markt-Kirchenstraße



Datenauszug	
Erstellt für Maßstab	1:500
Ersteller	Hurimelt, Marake
Erstellungsdatum	19.11.2021



Stadt Preetz
Bahnhofstraße 24
24211 Preetz



GERTZ GUTSCHE RÜMENAPP
Stadtentwicklung und Mobilität
Planung Beratung Forschung GbR