

Auszug aus der Liegenschaftskarte

Maßstab 1: 5000

Gemarkung : Preetz-Kloster


Flur : 9

Flurstück : 3/849

Preetz, 29.06.2011

Stadt Preetz
Der Bürgermeister

Datengrundlage ALK 2011
Herausgeber: Vermessungs-
und Katasterverwaltung S-H

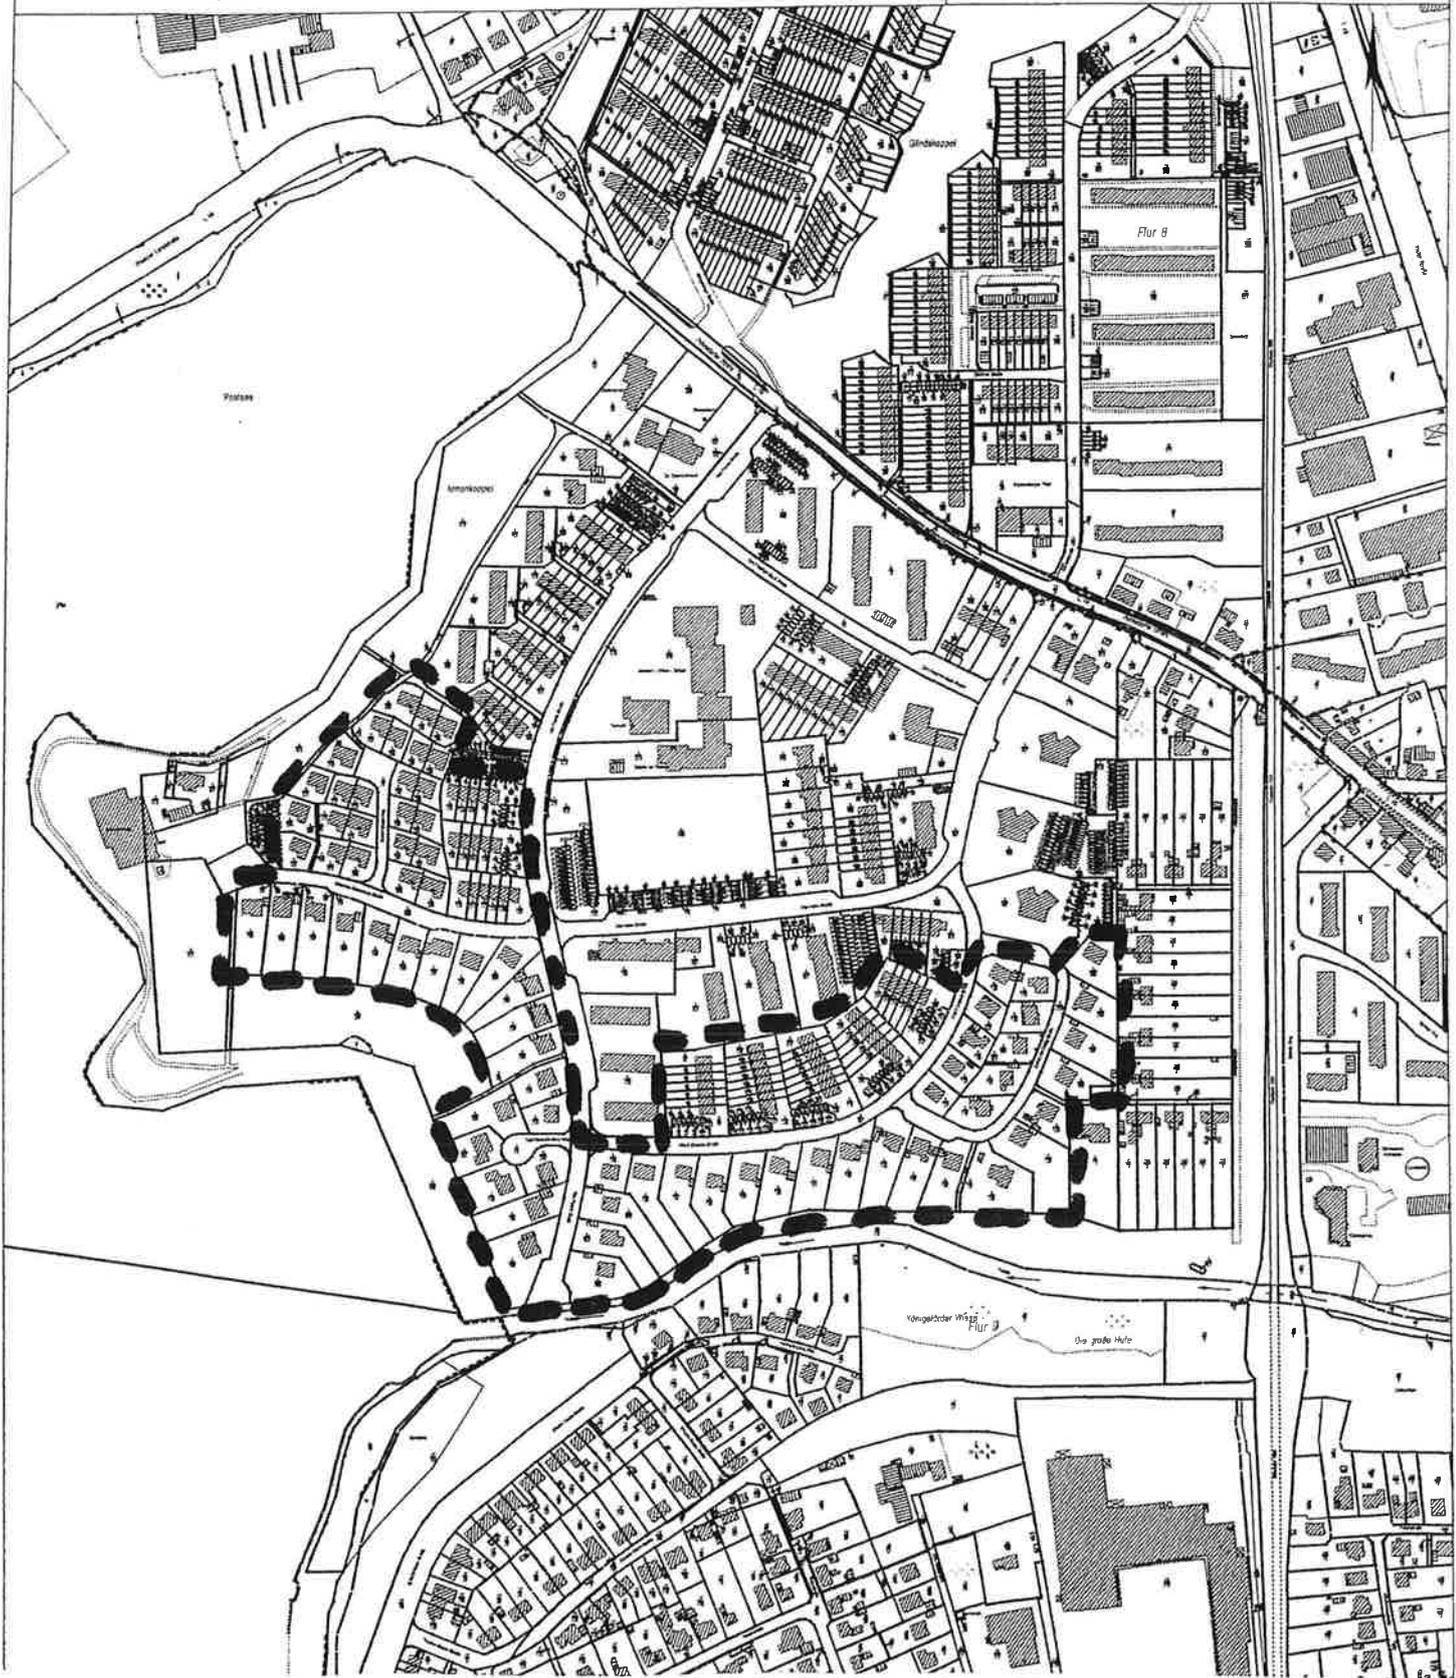

Geltungsbereich der 9. Änderung des
Bebauungsplanes Nr. 7

Auszug aus der Liegenschaftskarte

Maßstab 1: 5000

Stadt Preetz
Der Bürgermeister


Gemarkung : Preetz

Flur : 16

Flurstück : 18/10

Datengrundlage ALK 2011
Herausgeber: Vermessungs-
und Katasterverwaltung S-H

Preetz, 09.09.2011

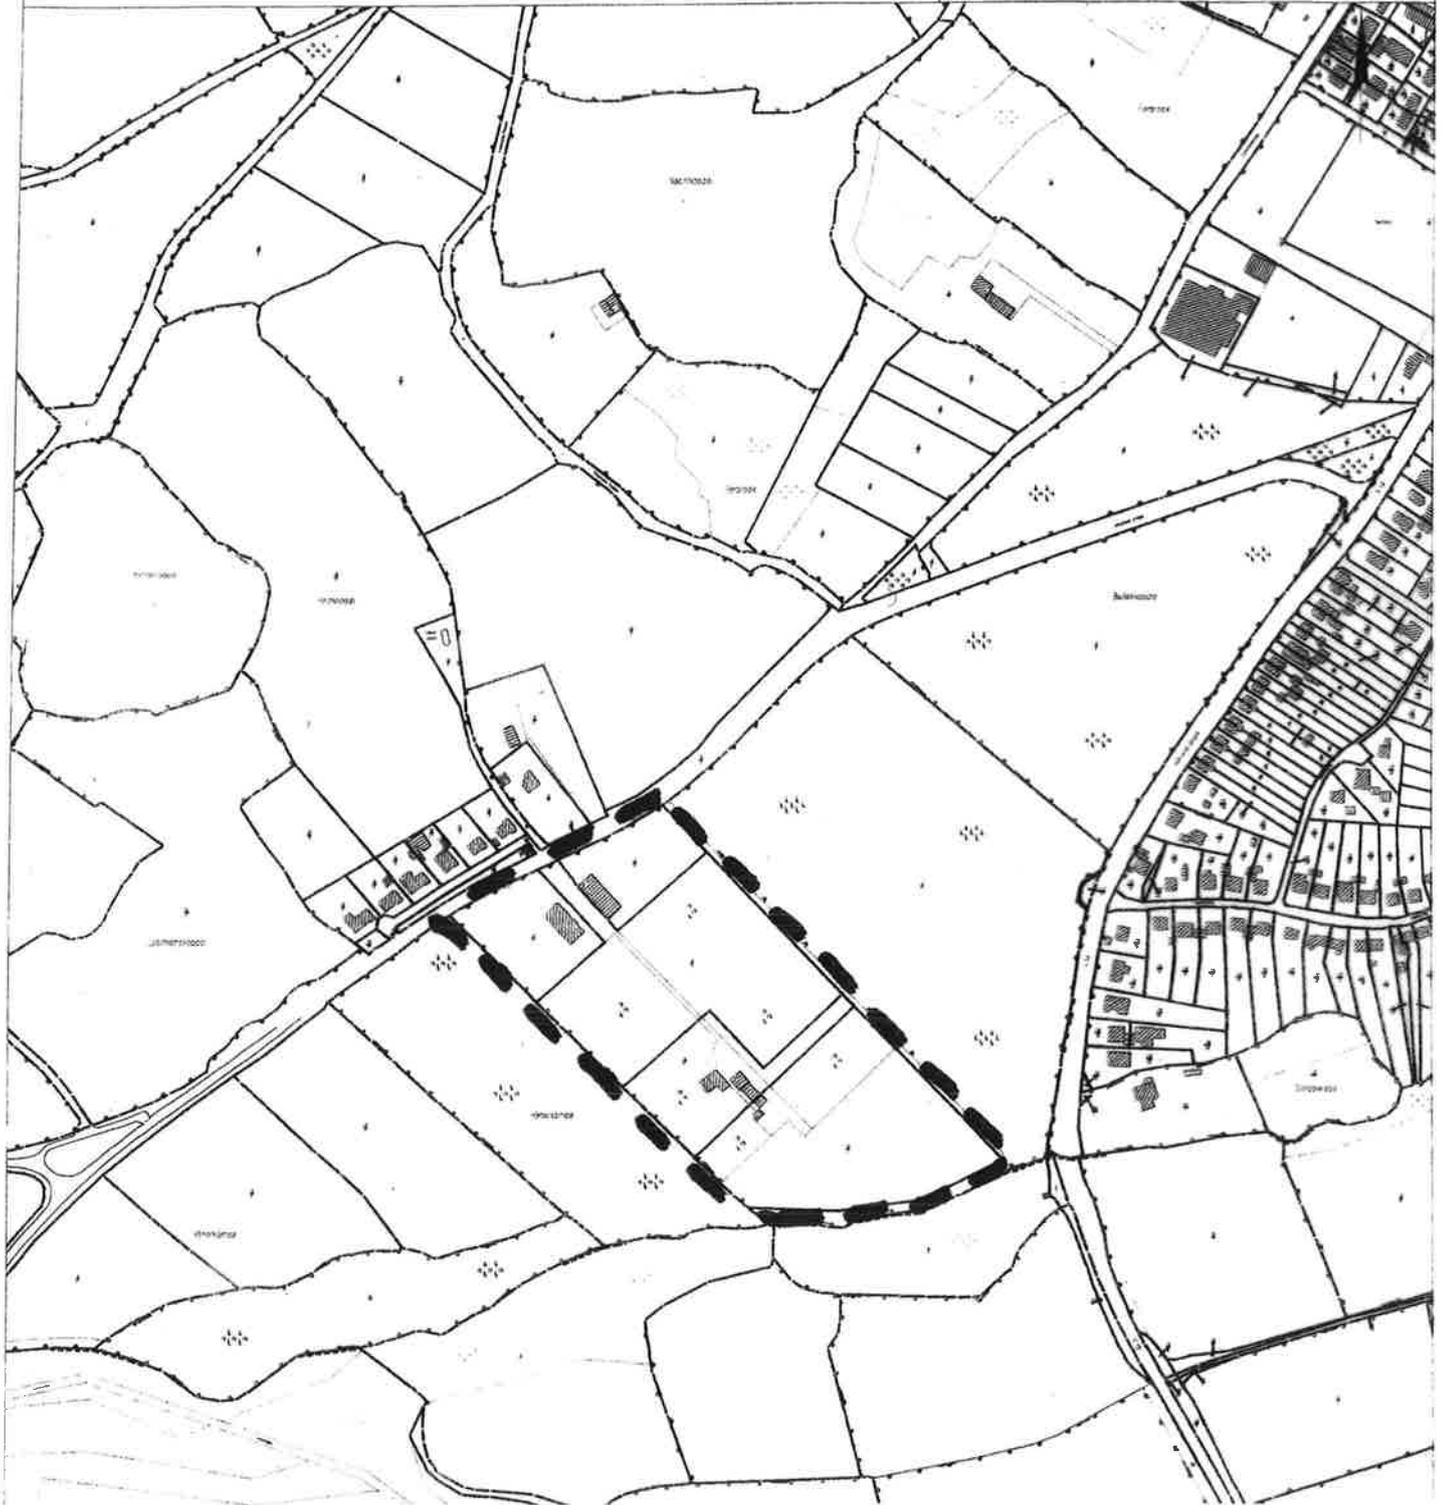

Geltungsbereich der 11. Änderung des
Flächennutzungsplanes

Auszug aus der Liegenschaftskarte

Maßstab 1: 2000

Stadt Preetz
Der Bürgermeister

Gemarkung : Preetz


Flur : 16

Flurstück : 18/5

Preetz, 12.09.2011

Datengrundlage ALK 2011

Herausgeber: Vermessungs-
und Katasterverwaltung S-H

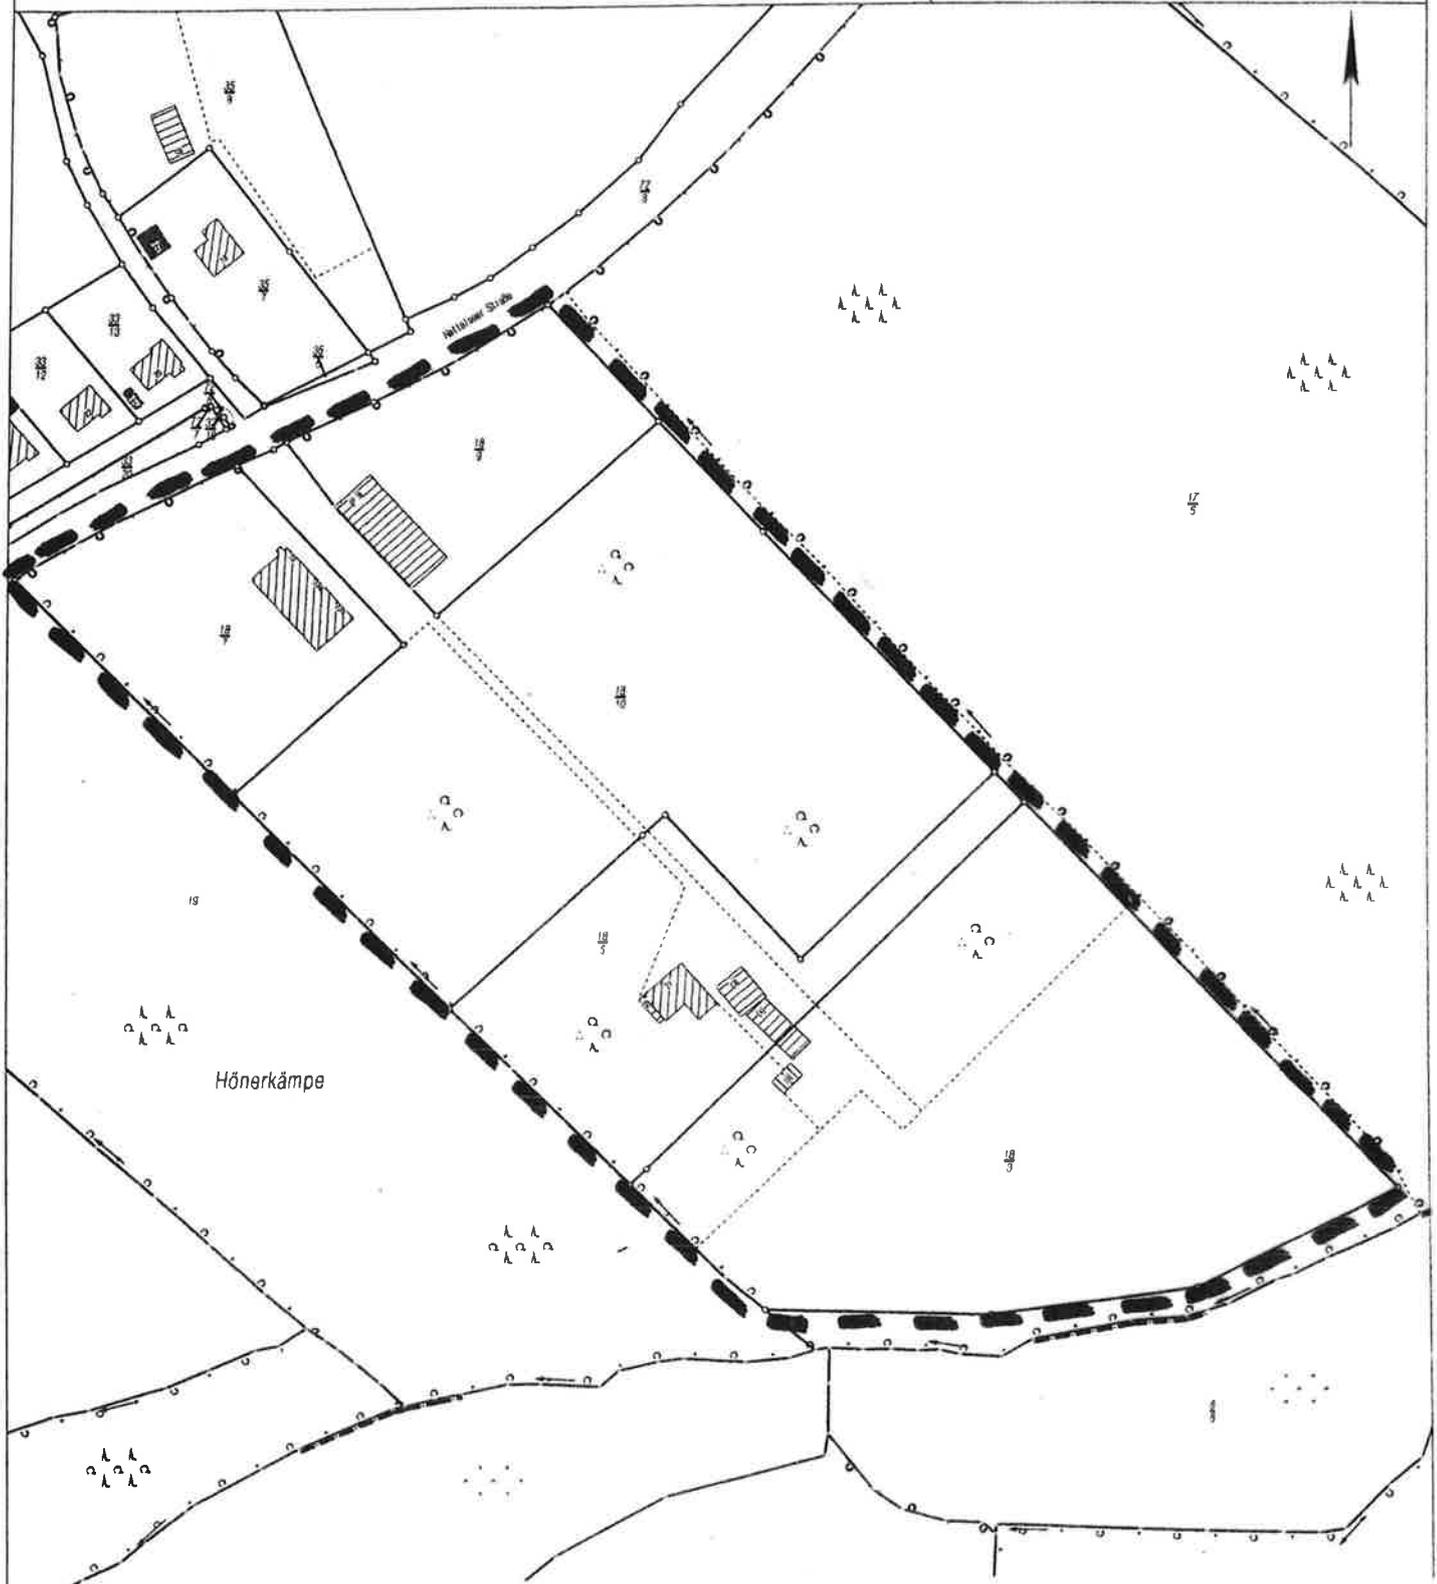

Geltungsbereich des Bebauungsplanes Nr. 93