

Auszug aus der Liegenschaftskarte

Maßstab 1: 1500

Gemarkung : Wakendorf

Flur : 3

Flurstück : 4/32


Preetz, 06.11.2008

Stadt Preetz

Der Bürgermeister

Datengrundlage ALK 2007

Herausgeber: Vermessungs-
und Katasterverwaltung S-H

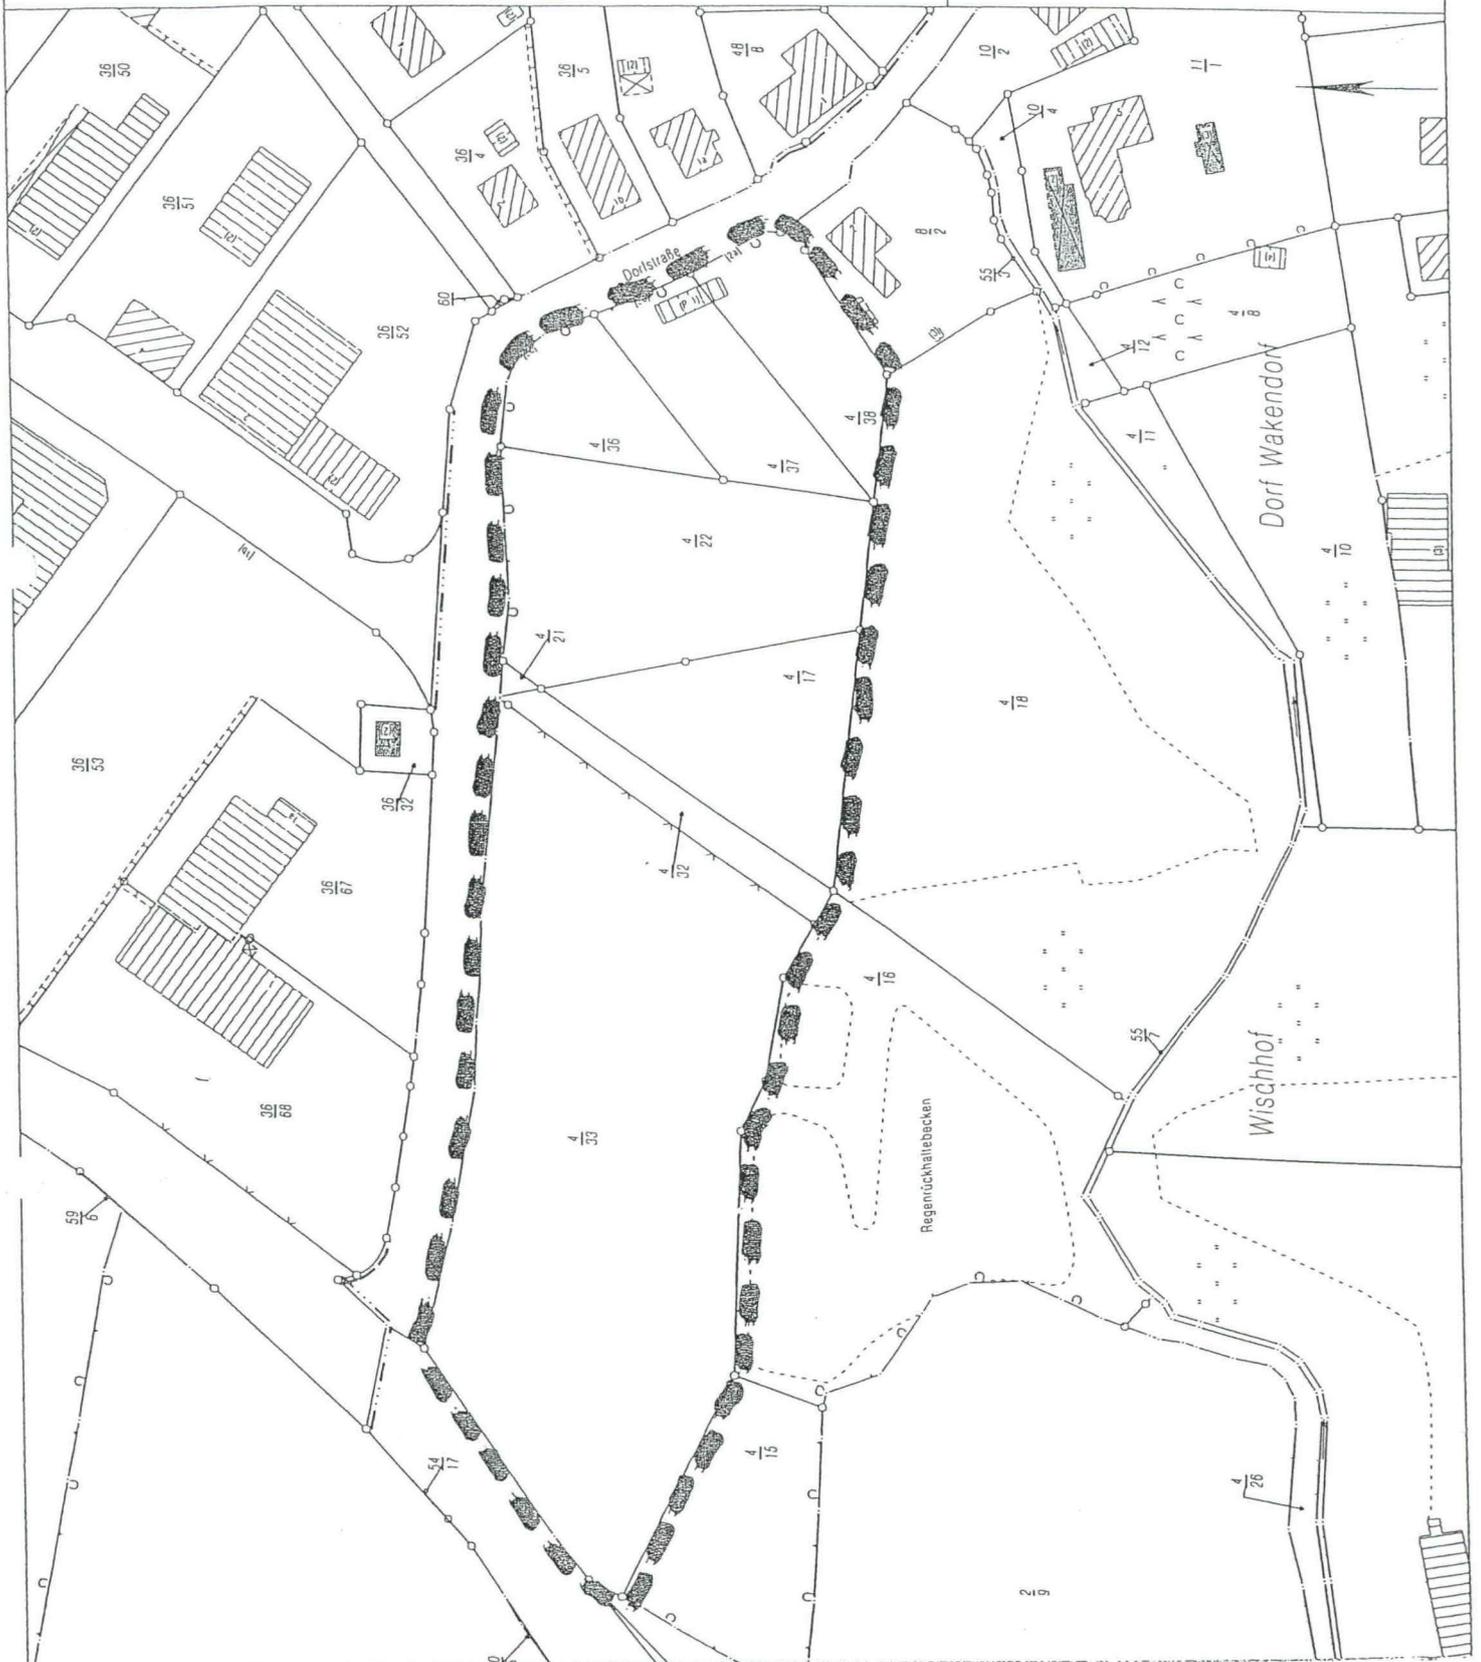

Geltungsbereich des Bebauungsplanes Nr. 22 D