

# Auszug aus der Liegenschaftskarte

Maßstab 1: 1000

Stadt Preetz  
Der Bürgermeister


Gemarkung : Preetz

Flur : 12

Flurstück : 45/5

Preetz, 23.03.2011

Datengrundlage ALK 2009  
Herausgeber: Vermessungs-  
und Katasterverwaltung S-H

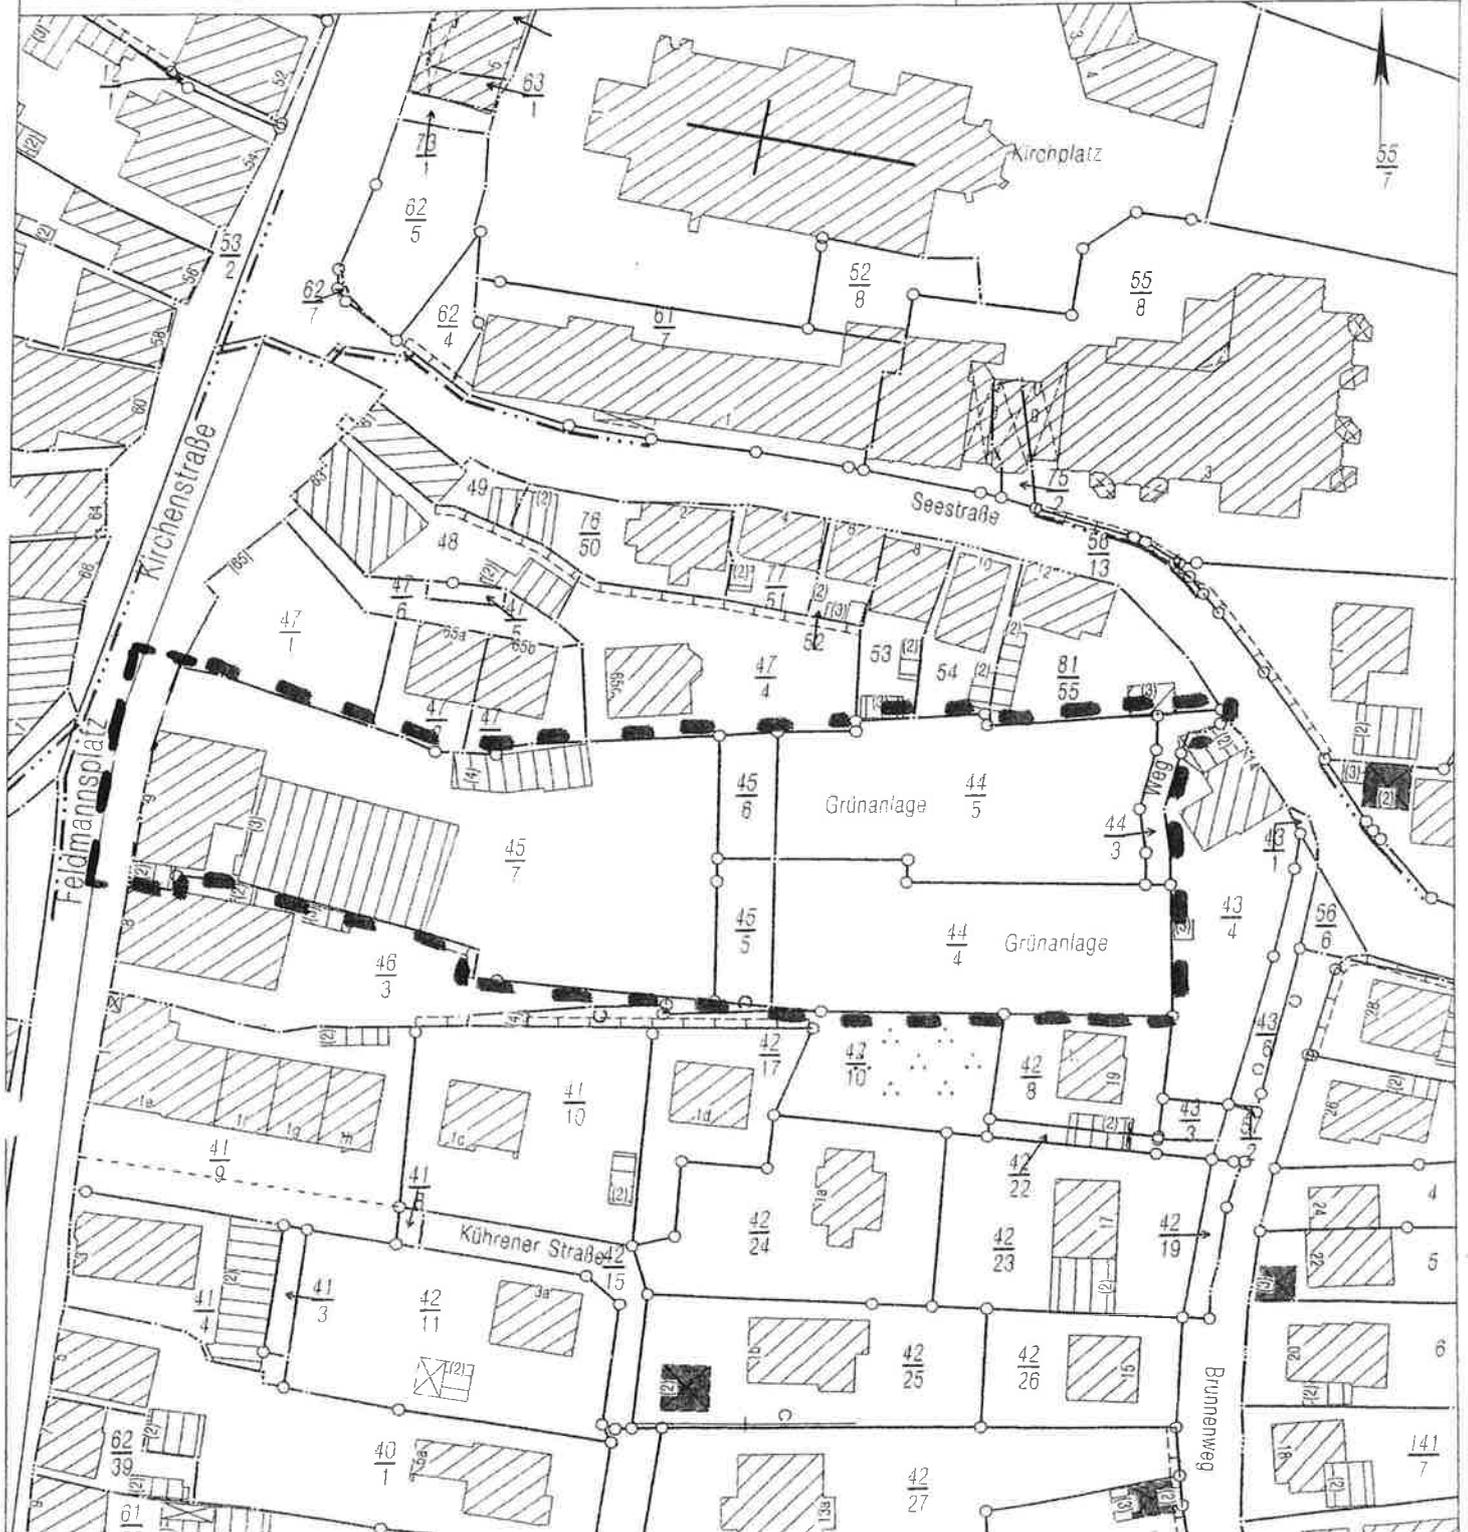

Geltungsbereich der 1. Änderung des  
Bebauungsplanes Nr. 52 A