

Auszug aus der Liegenschaftskarte

Maßstab 1: 5000

Gemarkung : Preetz


Flur : 10

Flurstück : 1/22

Stadt Preetz
Der Bürgermeister

Datengrundlage ALK 2011
Herausgeber: Vermessungs-
und Katasterverwaltung S-H

Preetz, 29.06.2011

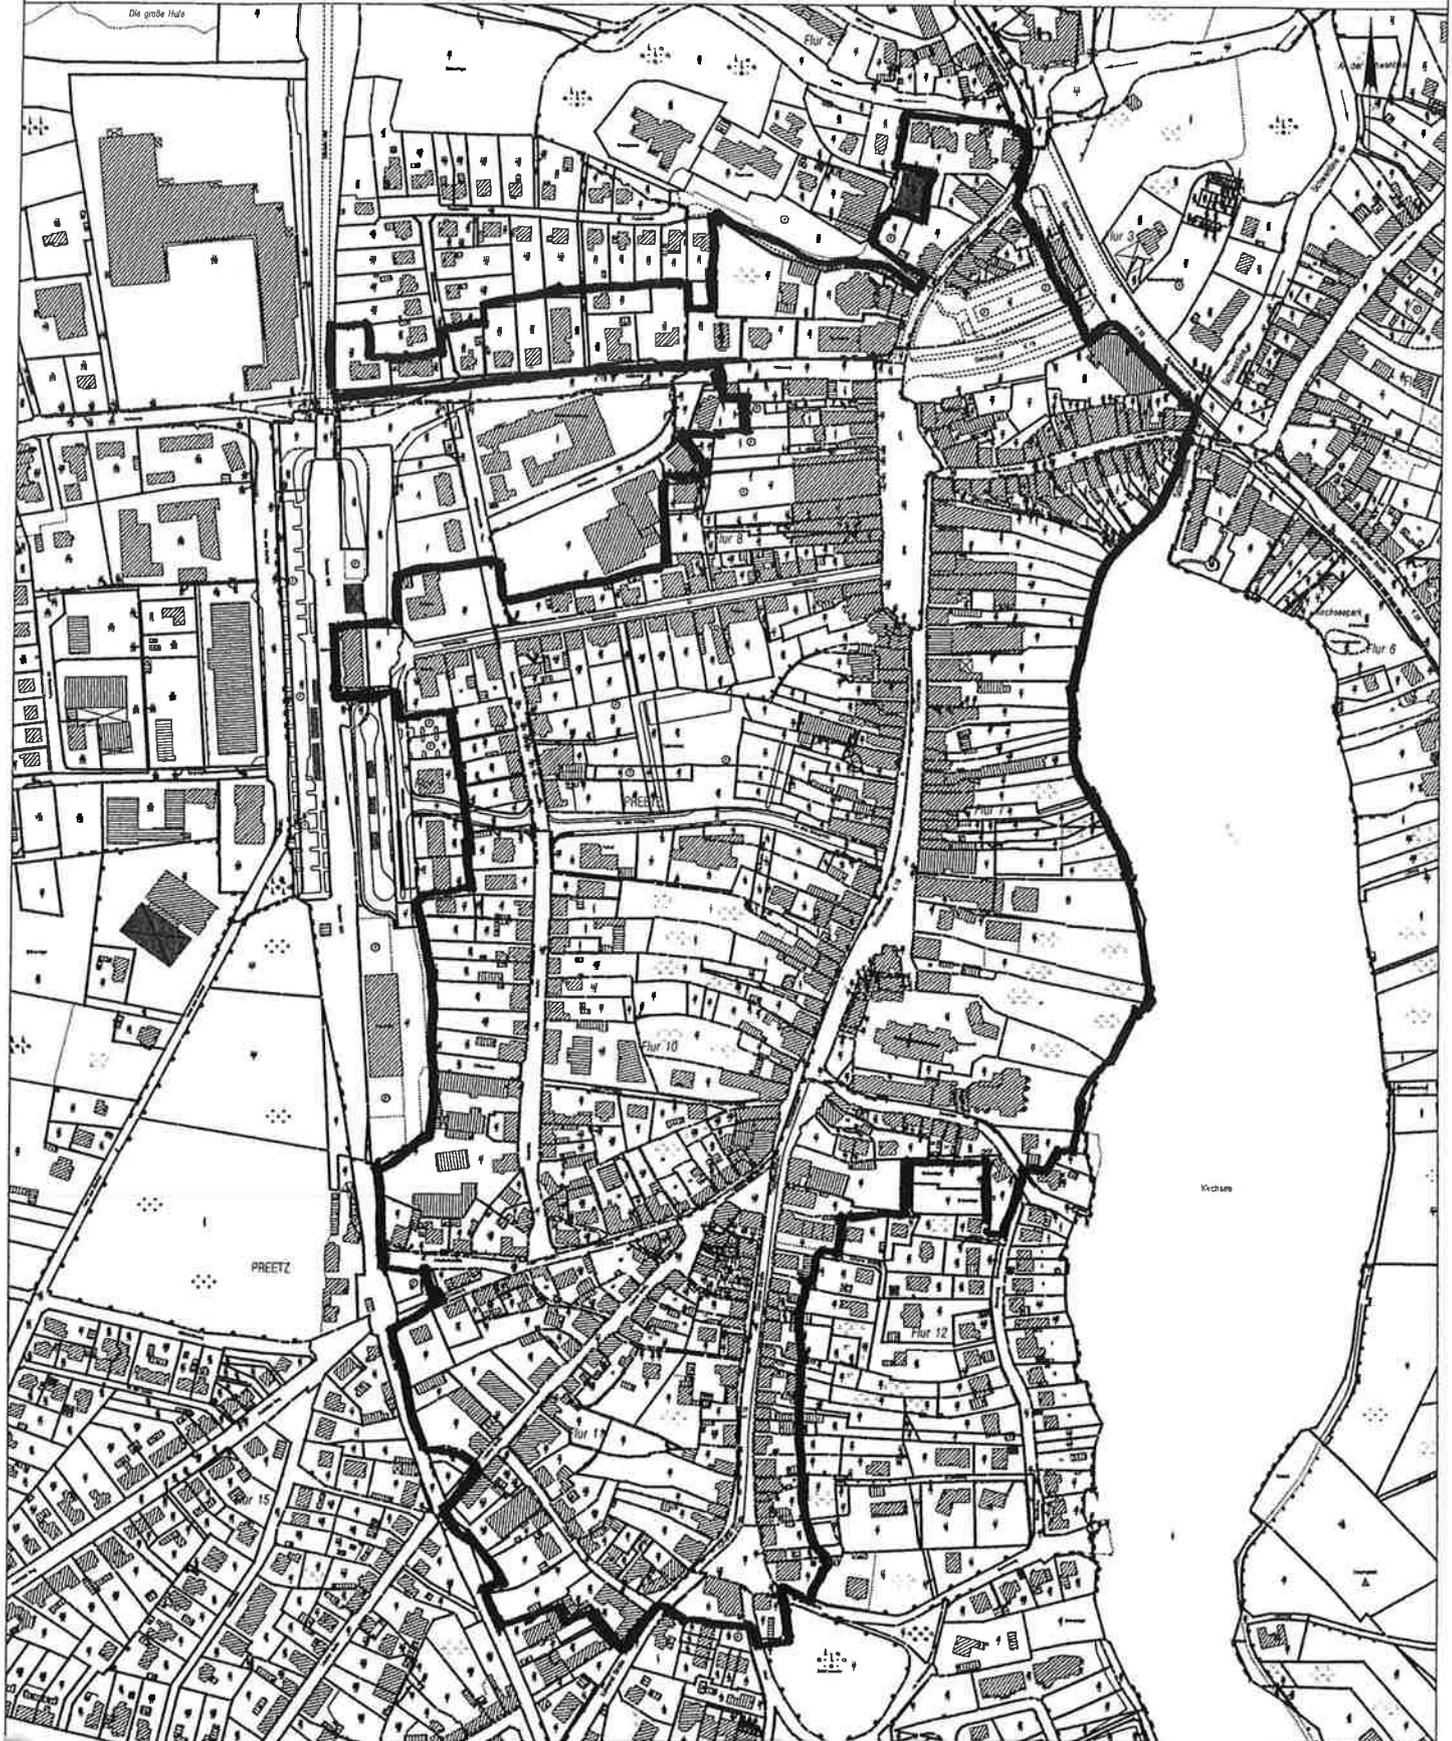

Geltungsbereich der Satzung für die
Gestaltung von Werbeanlagen