

Widmung
von Straßen in der Stadt Preetz

Die Straßen **Haimkrogkoppel** und **Pabststraße**, eingetragen im Grundbuch von Preetz, Flur 2, Gemarkung Wakendorf, Flurstücke 160, Teilabschnitt und 208, Teilabschnitt, werden gemäß § 6 des Straßen- und Wegegesetzes des Landes Schleswig-Holstein (StrWG) in der Fassung vom 25.11.2003 (GVOBl 2003 Nr. 16 S.631), ber. 2004, GVOBl. Nr. 6, S. 140, dem öffentlichen Verkehr gewidmet und i.V.m. § 3 StrWG Abs. 1 Ziffer

3 a) als Ortsstraßen

eingestuft.



Die Straßenabschnitte sind in einem Lageplan, der Bestandteil dieser Widmungsverfügung ist, besonders kenntlich gemacht und zwar in gelber Farbe mit XXX. Der Lageplan kann innerhalb eines Monats nach Veröffentlichung dieser Widmungsverfügung bei der Stadtverwaltung Preetz, Bahnhofstraße 27, Fachbereich 2 , während der Dienststunden eingesehen werden.

Gegen diese Widmungsverfügung kann innerhalb eines Monats nach öffentlicher Bekanntmachung Widerspruch erhoben werden. Der Widerspruch ist beim Bürgermeister der Stadt Preetz, Bahnhofstraße 24/27, 24211 Preetz, schriftlich oder zur Niederschrift einzulegen.

Preetz, den 22.12.2016

(L.S.)

Stadt Preetz
Der Bürgermeister
Björn Demmin
Bürgermeister

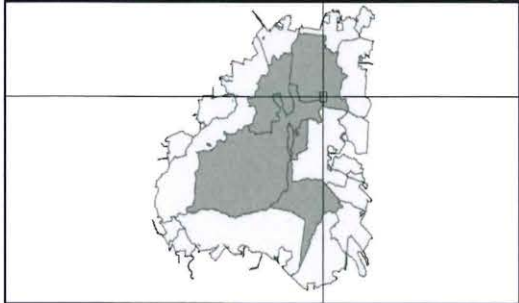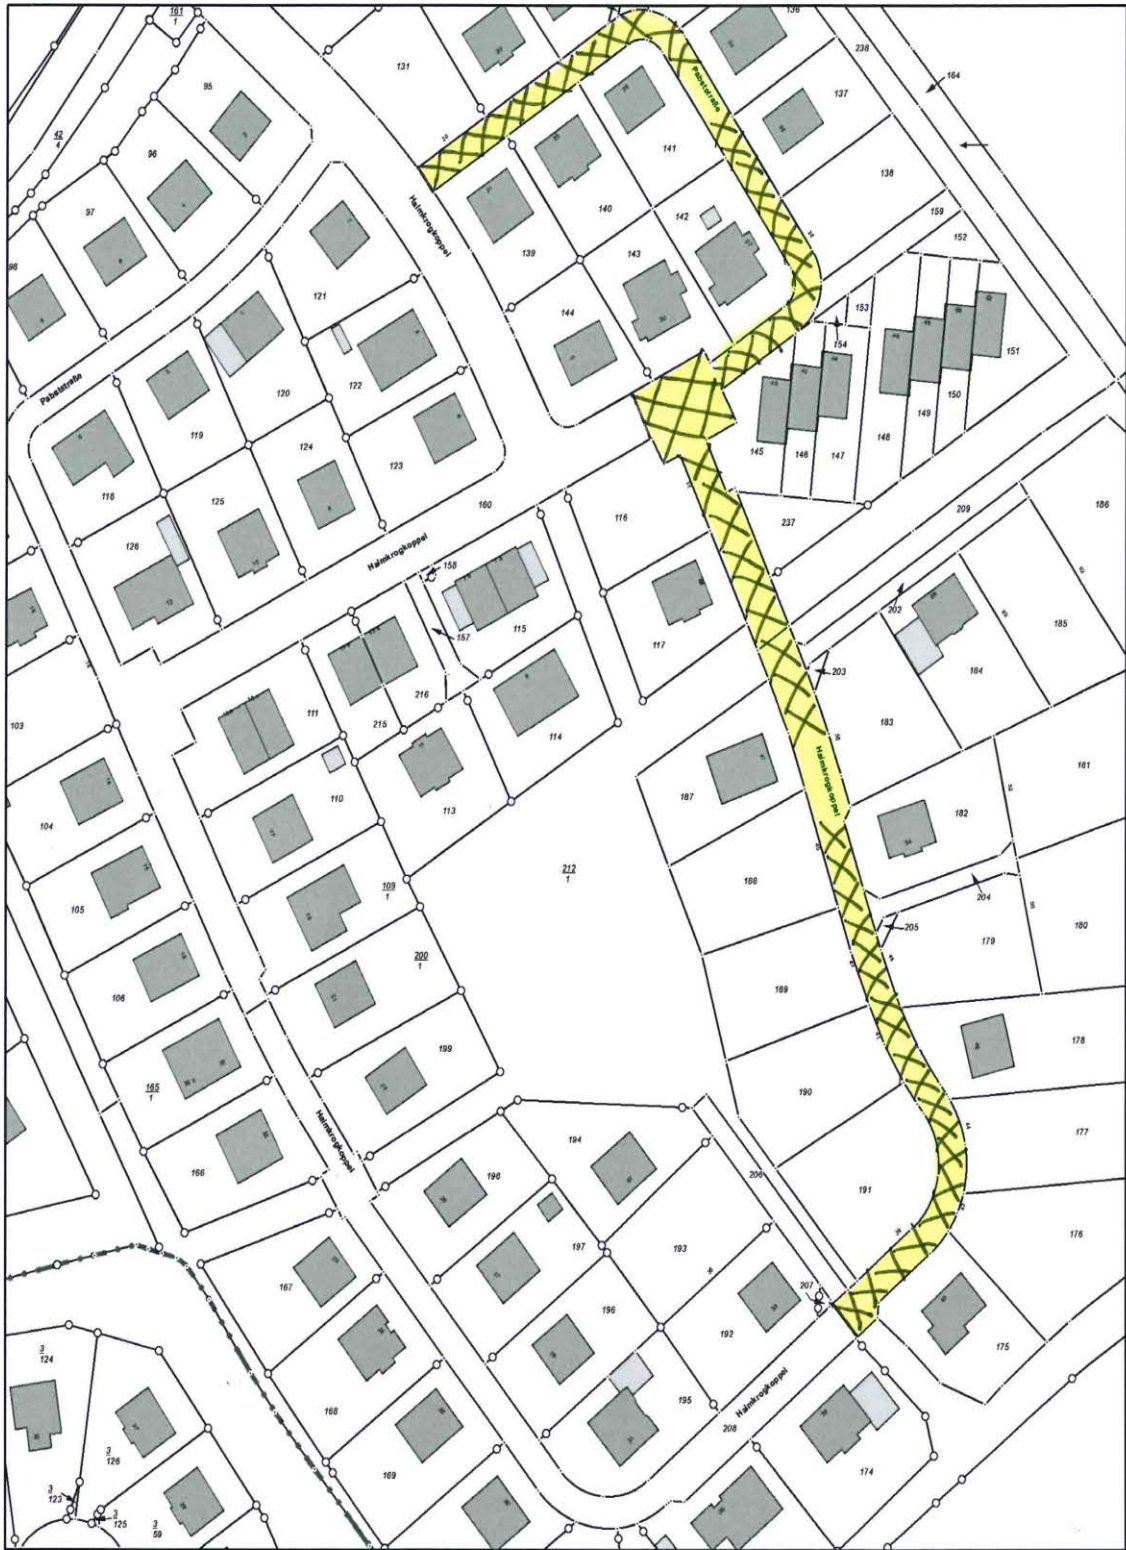

Datenauszug

Erstellt für Maßstab 1:1.277



Ersteller Dreier, Laura (PRESTA\dreilaur)

Erstellungsdatum 19.10.2016



Stadt Pretz

Bahnhofstraße 24
24211 Pretz

